


雲出井土地改良区管理施設位置図

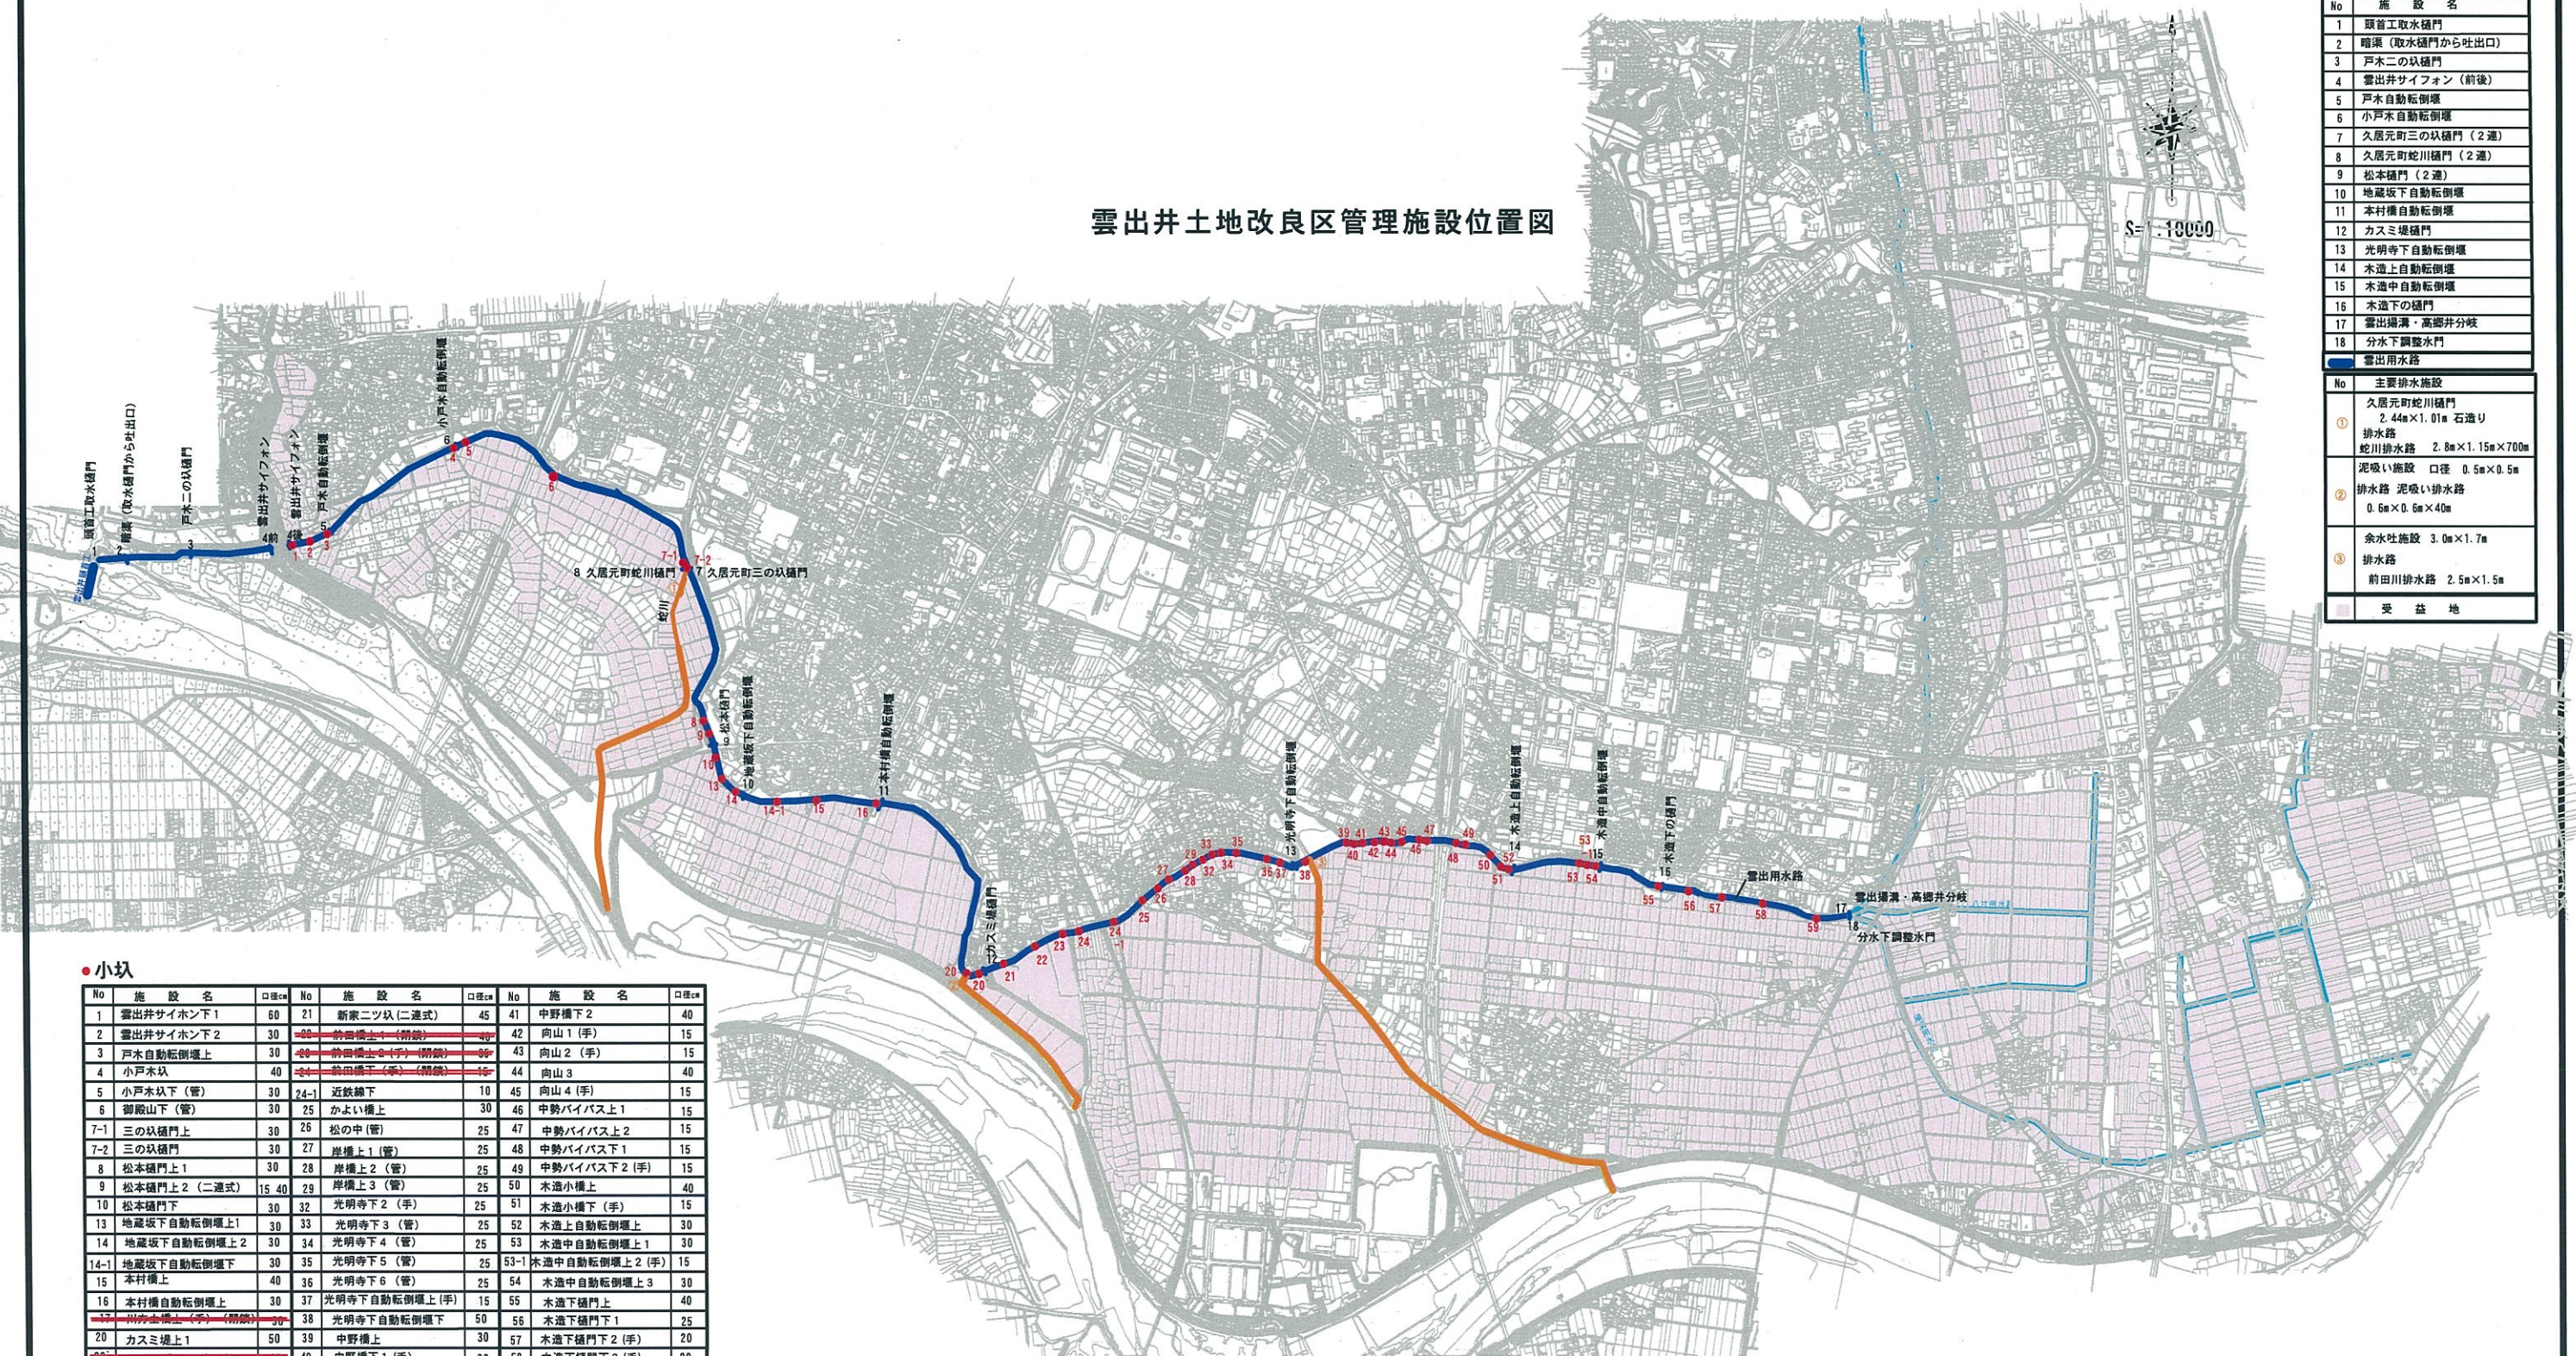

主要構造物	
No	施設名
1	頭首工取水樋門
2	暗渠（取水樋門から吐出口）
3	戸木二の樋門
4	雲出井サイフォン（前後）
5	戸木自動転倒堰
6	小戸木自動転倒堰
7	久居元町三の樋門（2連）
8	久居元町蛇川樋門（2連）
9	松本樋門（2連）
10	地蔵坂下自動転倒堰
11	本村橋自動転倒堰
12	カスミ樋門
13	光明寺下自動転倒堰
14	木造上自動転倒堰
15	木造中自動転倒堰
16	木造下の樋門
17	雲出溝・高瀬井分岐
18	分水下調整水門
雲出用水路	
No	主要排水施設
1	久居元町蛇川樋門 2.44m×1.01m 石造り 排水路 蛇川排水路 2.8m×1.15m×700m
2	泥吸い施設 口径 0.5m×0.5m 排水路 泥吸い排水路 0.6m×0.6m×40m
3	余水吐施設 3.0m×1.7m 排水路 前田川排水路 2.5m×1.5m
受益地	

●小川

No	施設名	口径cm	No	施設名	口径cm	No	施設名	口径cm
1	雲出井サイホン下1	60	21	新家ニツ以（二連式）	45	41	中野橋下2	40
2	雲出井サイホン下2	30	22	前田橋上1（手）（閉鎖）	25	42	向山1（手）	15
3	戸木自動転倒堰上	30	23	前田橋上2（手）（閉鎖）	25	43	向山2（手）	15
4	小戸木以	40	24	前田橋下（手）（閉鎖）	15	44	向山3	40
5	小戸木以下（管）	30	24-1	近鉄線下	10	45	向山4（手）	15
6	御殿山下（管）	30	25	かよい橋上	30	46	中勢バイパス上1	15
7-1	三の以樋門上	30	26	松の中（管）	25	47	中勢バイパス上2	15
7-2	三の以樋門下	30	27	岸橋上1（管）	25	48	中勢バイパス下1	15
8	松本樋門上1	30	28	岸橋上2（管）	25	49	中勢バイパス下2（手）	15
9	松本樋門上2（二連式）	15 40	29	岸橋上3（管）	25	50	木造小橋上	40
10	松本樋門下	30	32	光明寺下2（手）	25	51	木造小橋下（手）	15
13	地蔵坂下自動転倒堰上1	30	33	光明寺下3（管）	25	52	木造上自動転倒堰上	30
14	地蔵坂下自動転倒堰上2	30	34	光明寺下4（管）	25	53	木造中自動転倒堰上1	30
14-1	地蔵坂下自動転倒堰下	30	35	光明寺下5（管）	25	53-1	木造中自動転倒堰上2（手）	15
15	本村橋上	40	36	光明寺下6（管）	25	54	木造中自動転倒堰上3	30
16	本村橋自動転倒堰上	30	37	光明寺下自動転倒堰上（手）	15	55	木造下樋門上	40
17	川カスミ橋上（手）（閉鎖）	30	38	光明寺下自動転倒堰下	50	56	木造下樋門下1	25
20	カスミ橋上1	50	39	中野橋上	30	57	木造下樋門下2（手）	20
20-1	カスミ橋上2（手）（閉鎖）	30	40	中野橋下1（手）	20	58	木造下樋門下3（手）	20
						59	井の宮松山	25