


# 交流ホール平面図 ( 控室・ホワイエ有 )


※スクリーンは常設ではありません。

取り付けには時間が掛かりますので、  
使用の際は事前にご連絡ください。

※ホワイエは利用状況により、別途料金が掛かります。詳細はお問合せください。  
(控室は交流ホールに含まれます)

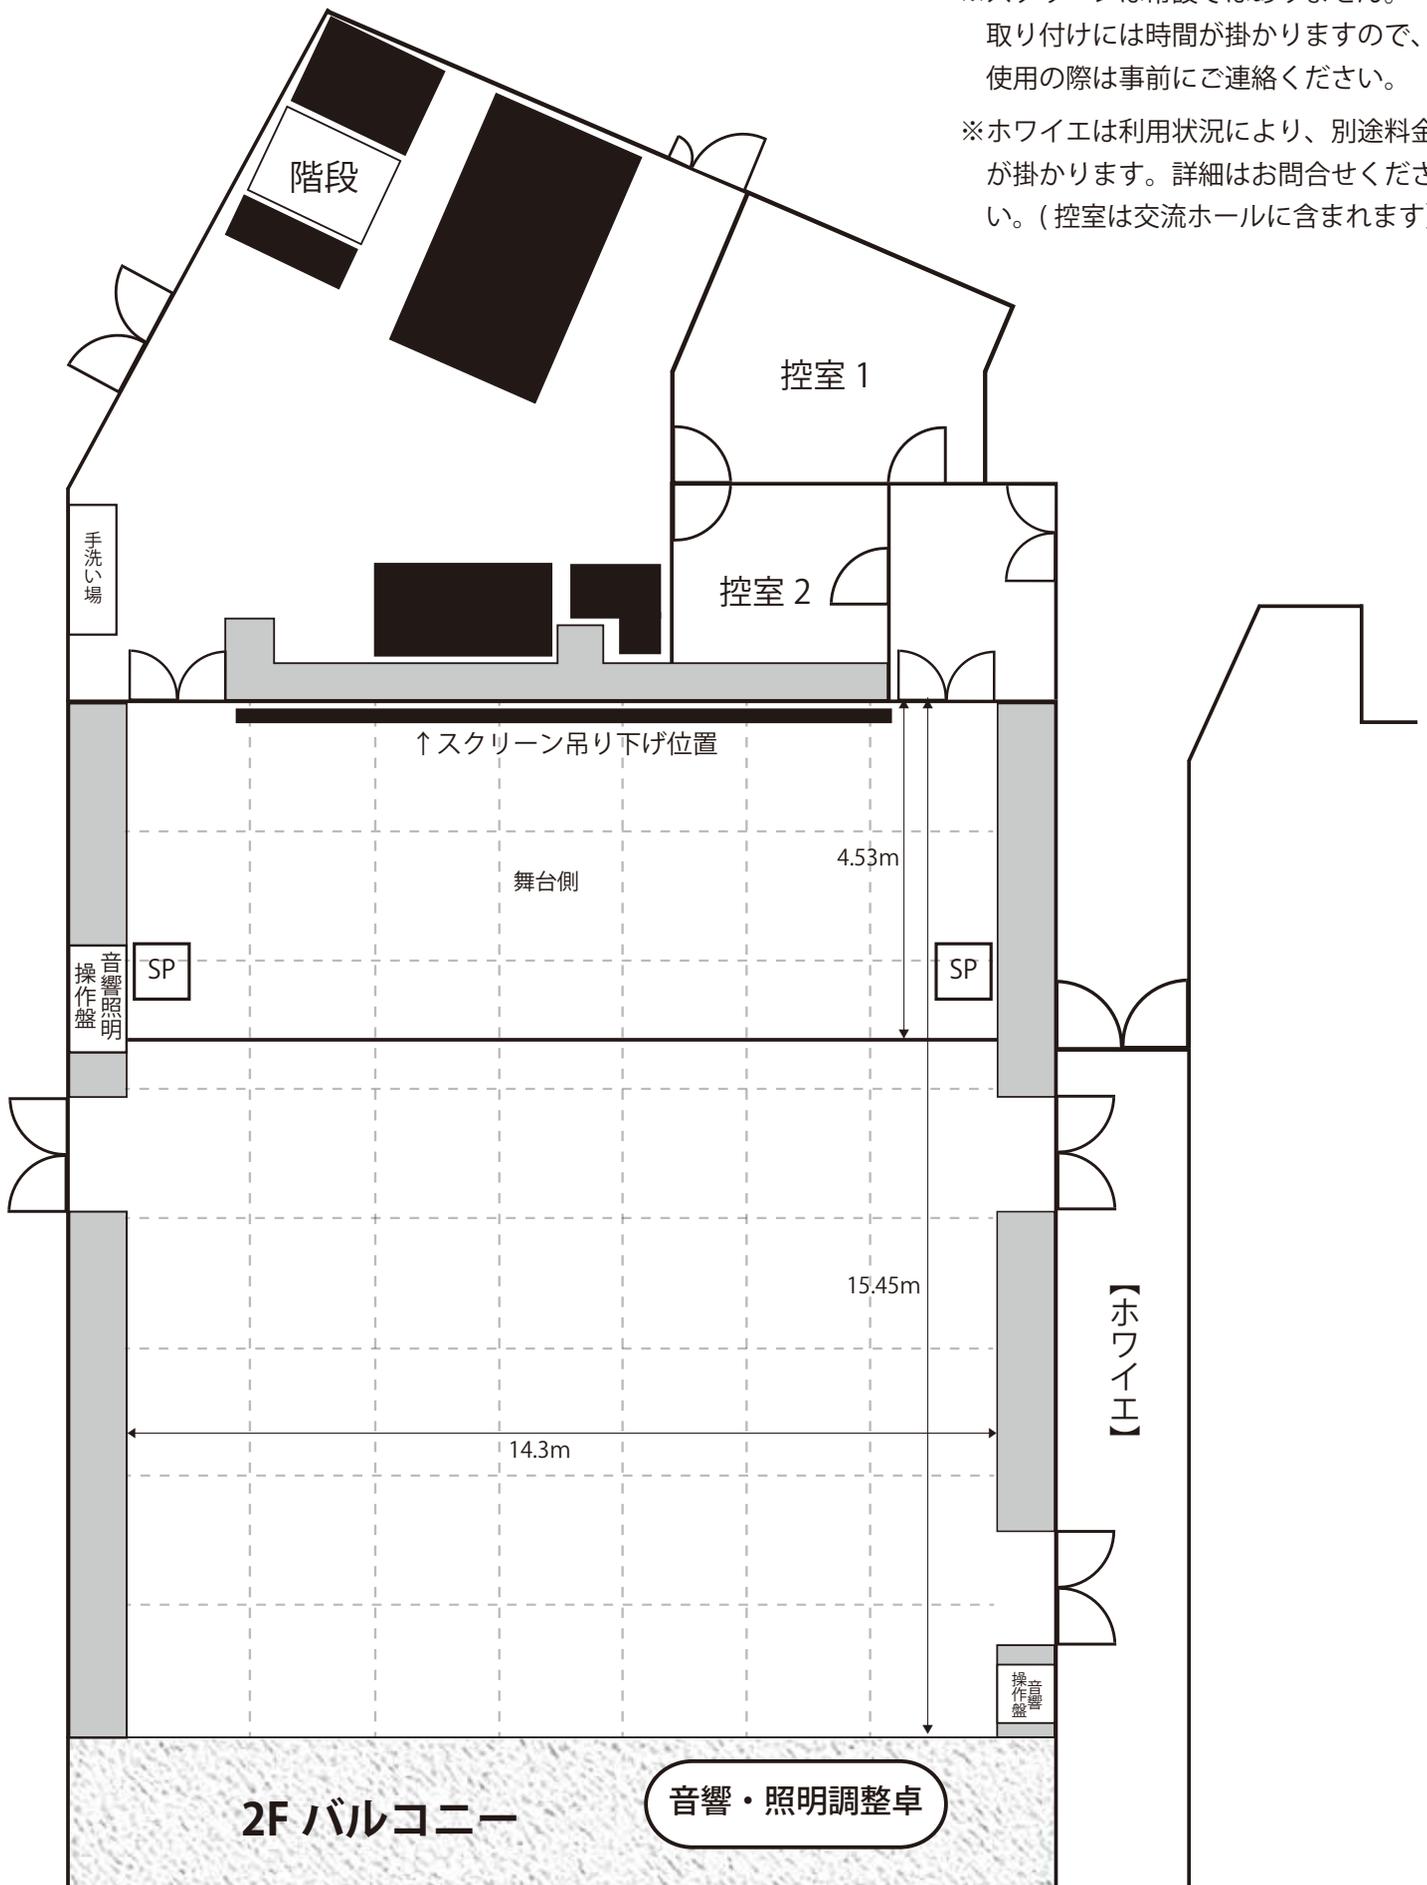


# 交流ホール平面図 1F 音響・照明コンセント位置

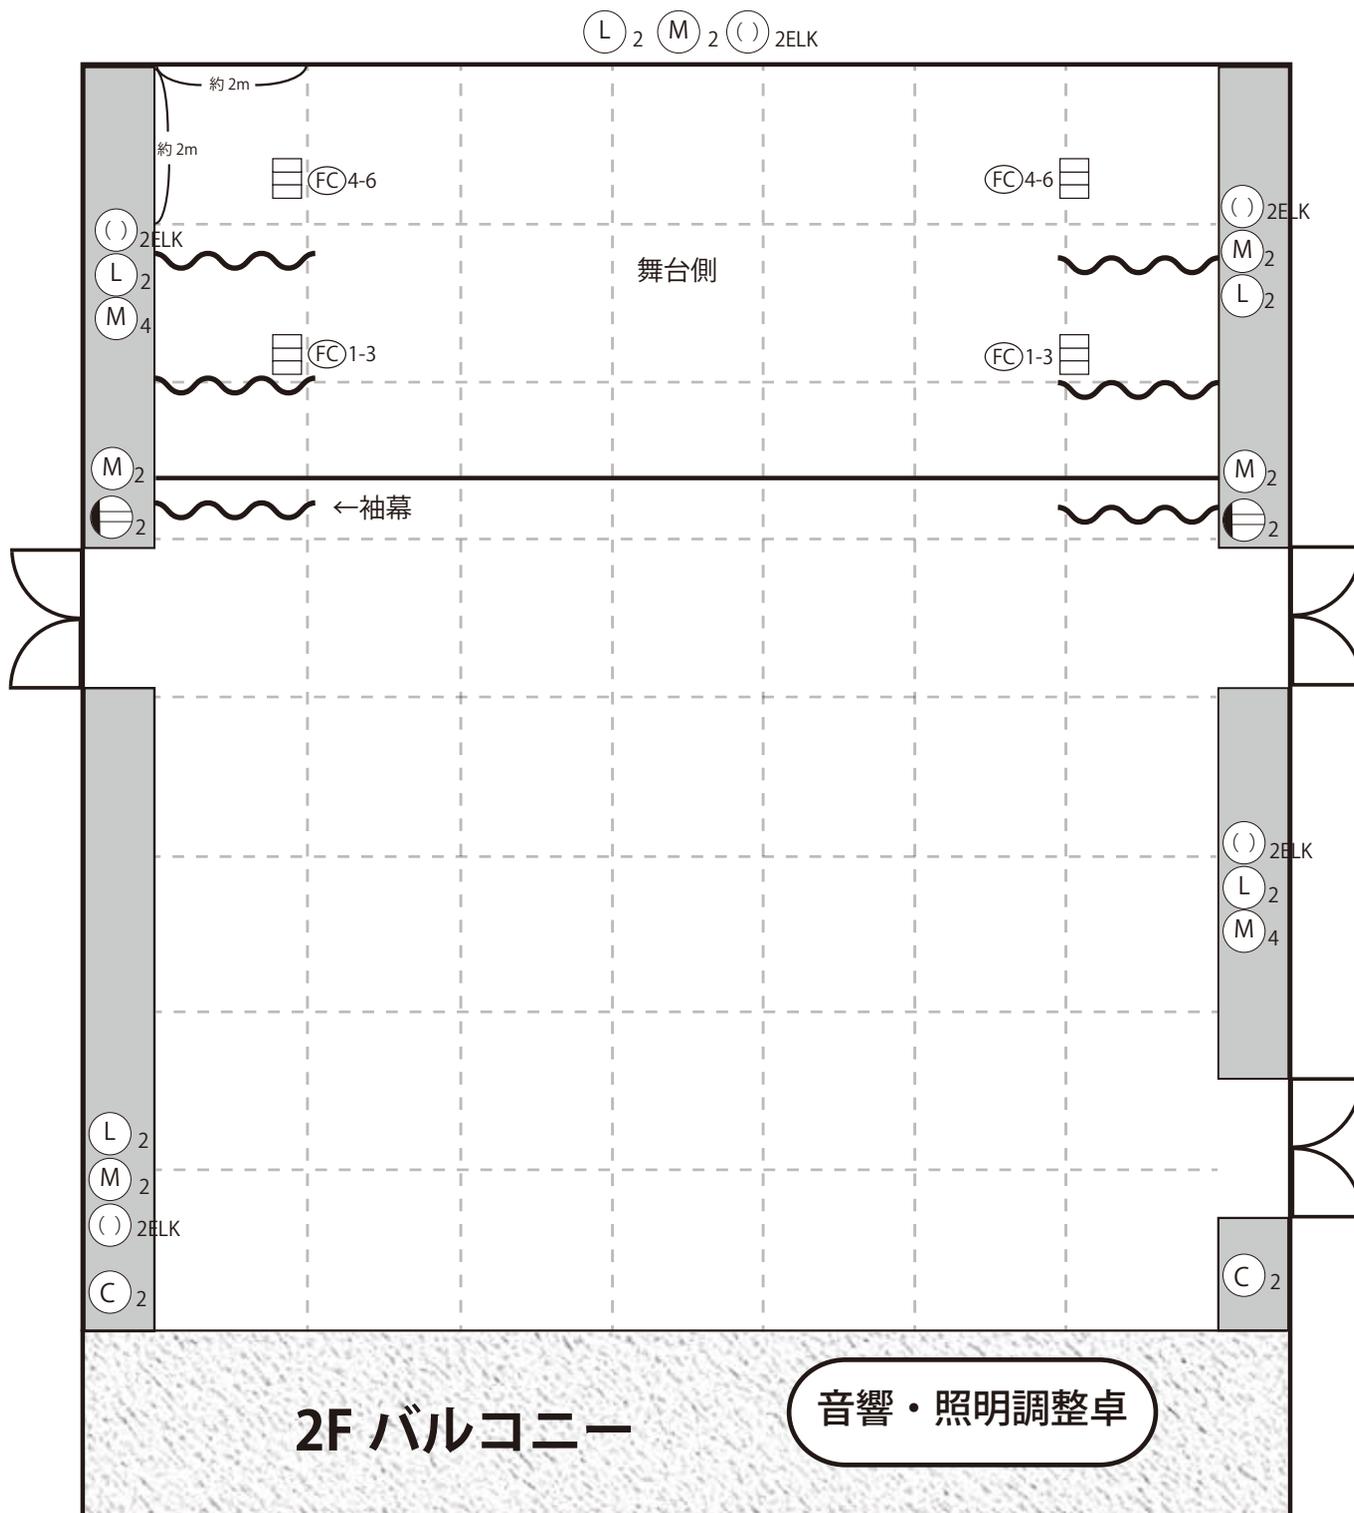

記号	機器名称
(M)	マイク入力コンセント
(L)	ライン出力コンセント
( ) 2ELK	抜け止め接地コンセント AC100V(15A)
⊖	AC コンセント
(C)	C型 20A
□□□	フローアコンセント C型 20A 3口
(FC)	フローアコンセント

- ◆記号の右にある数字は差込口数です。
- ◆移動観覧席使用の場合、記載しているコンセントがご利用になれない箇所もございます。

# 交流ホール平面図 2F 照明コンセント位置

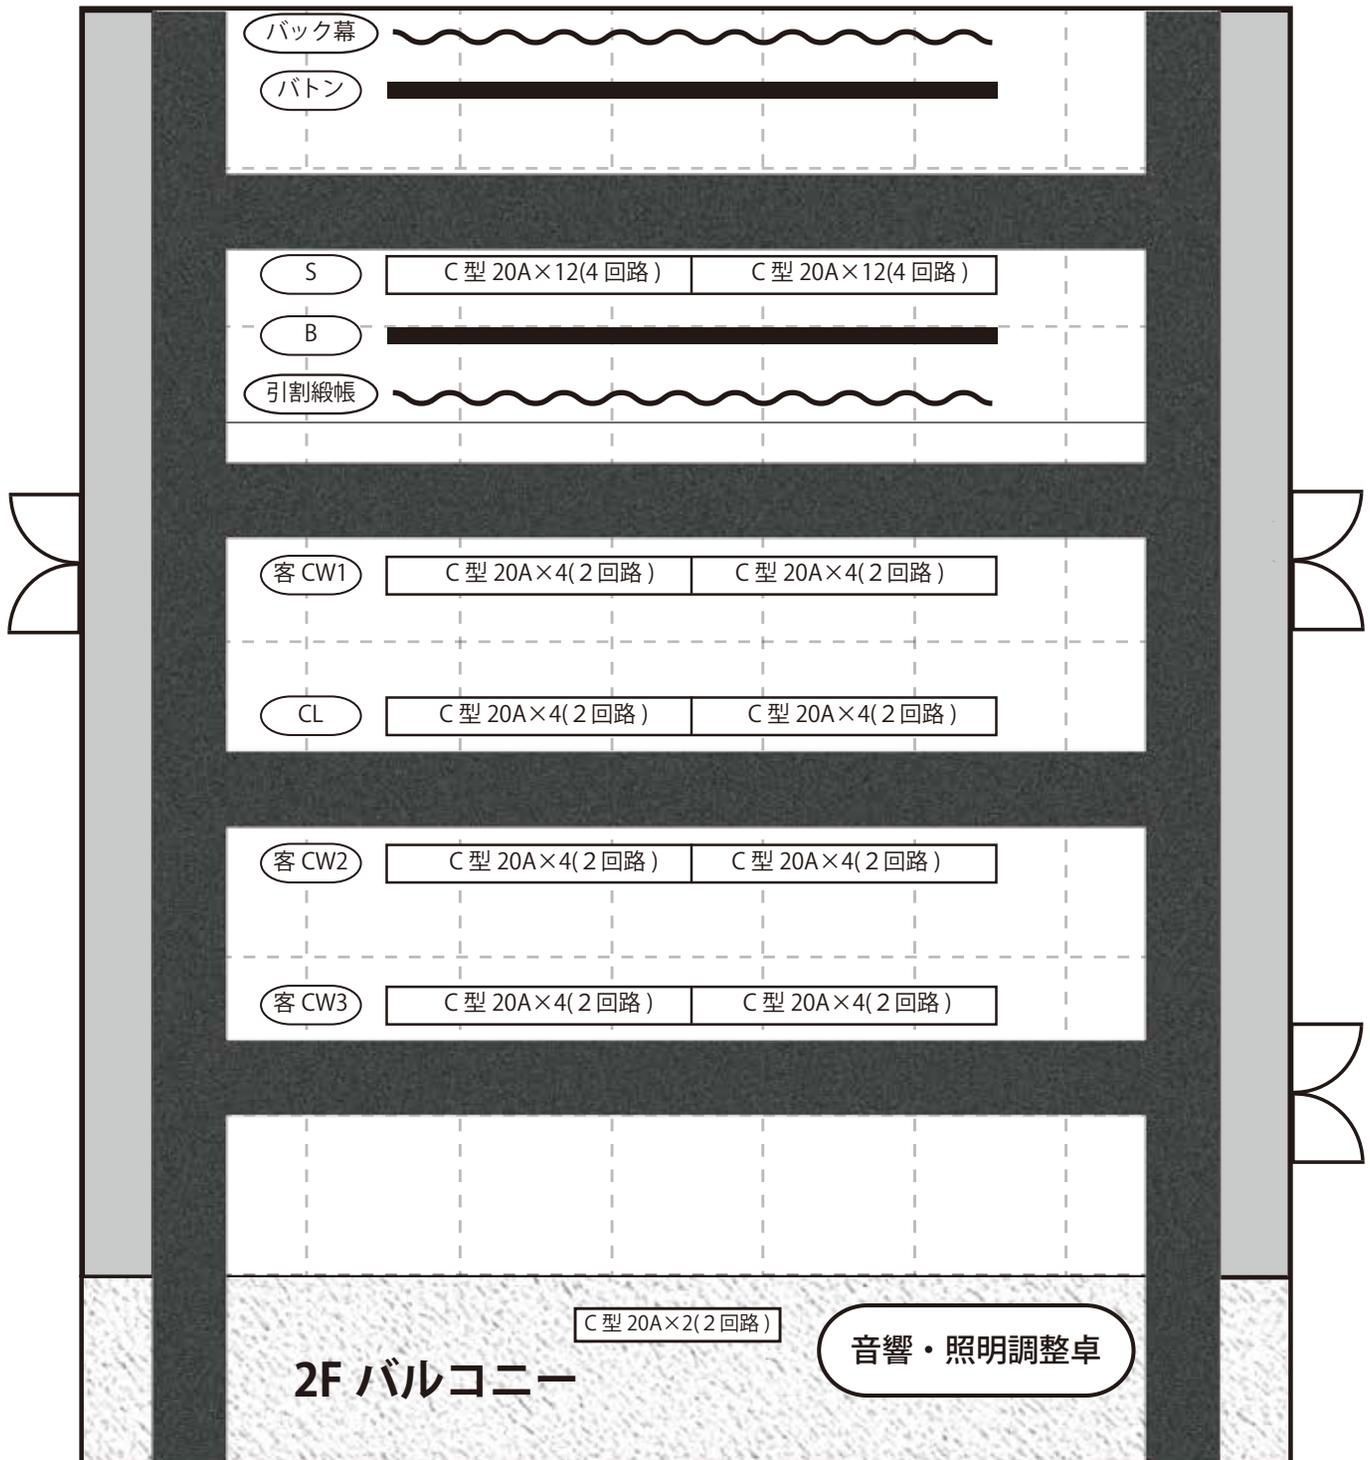

『  』・・・ キャットウォーク (2F 通路)

- ◆ 2F 通路からの照明の回路は全部で 24 回路です。  
バルコニーにある 2 回路はピンスポットライト用で使用しております。
- ◆ 『バトン』にはスクリーンや照明等を取り付けることができます。